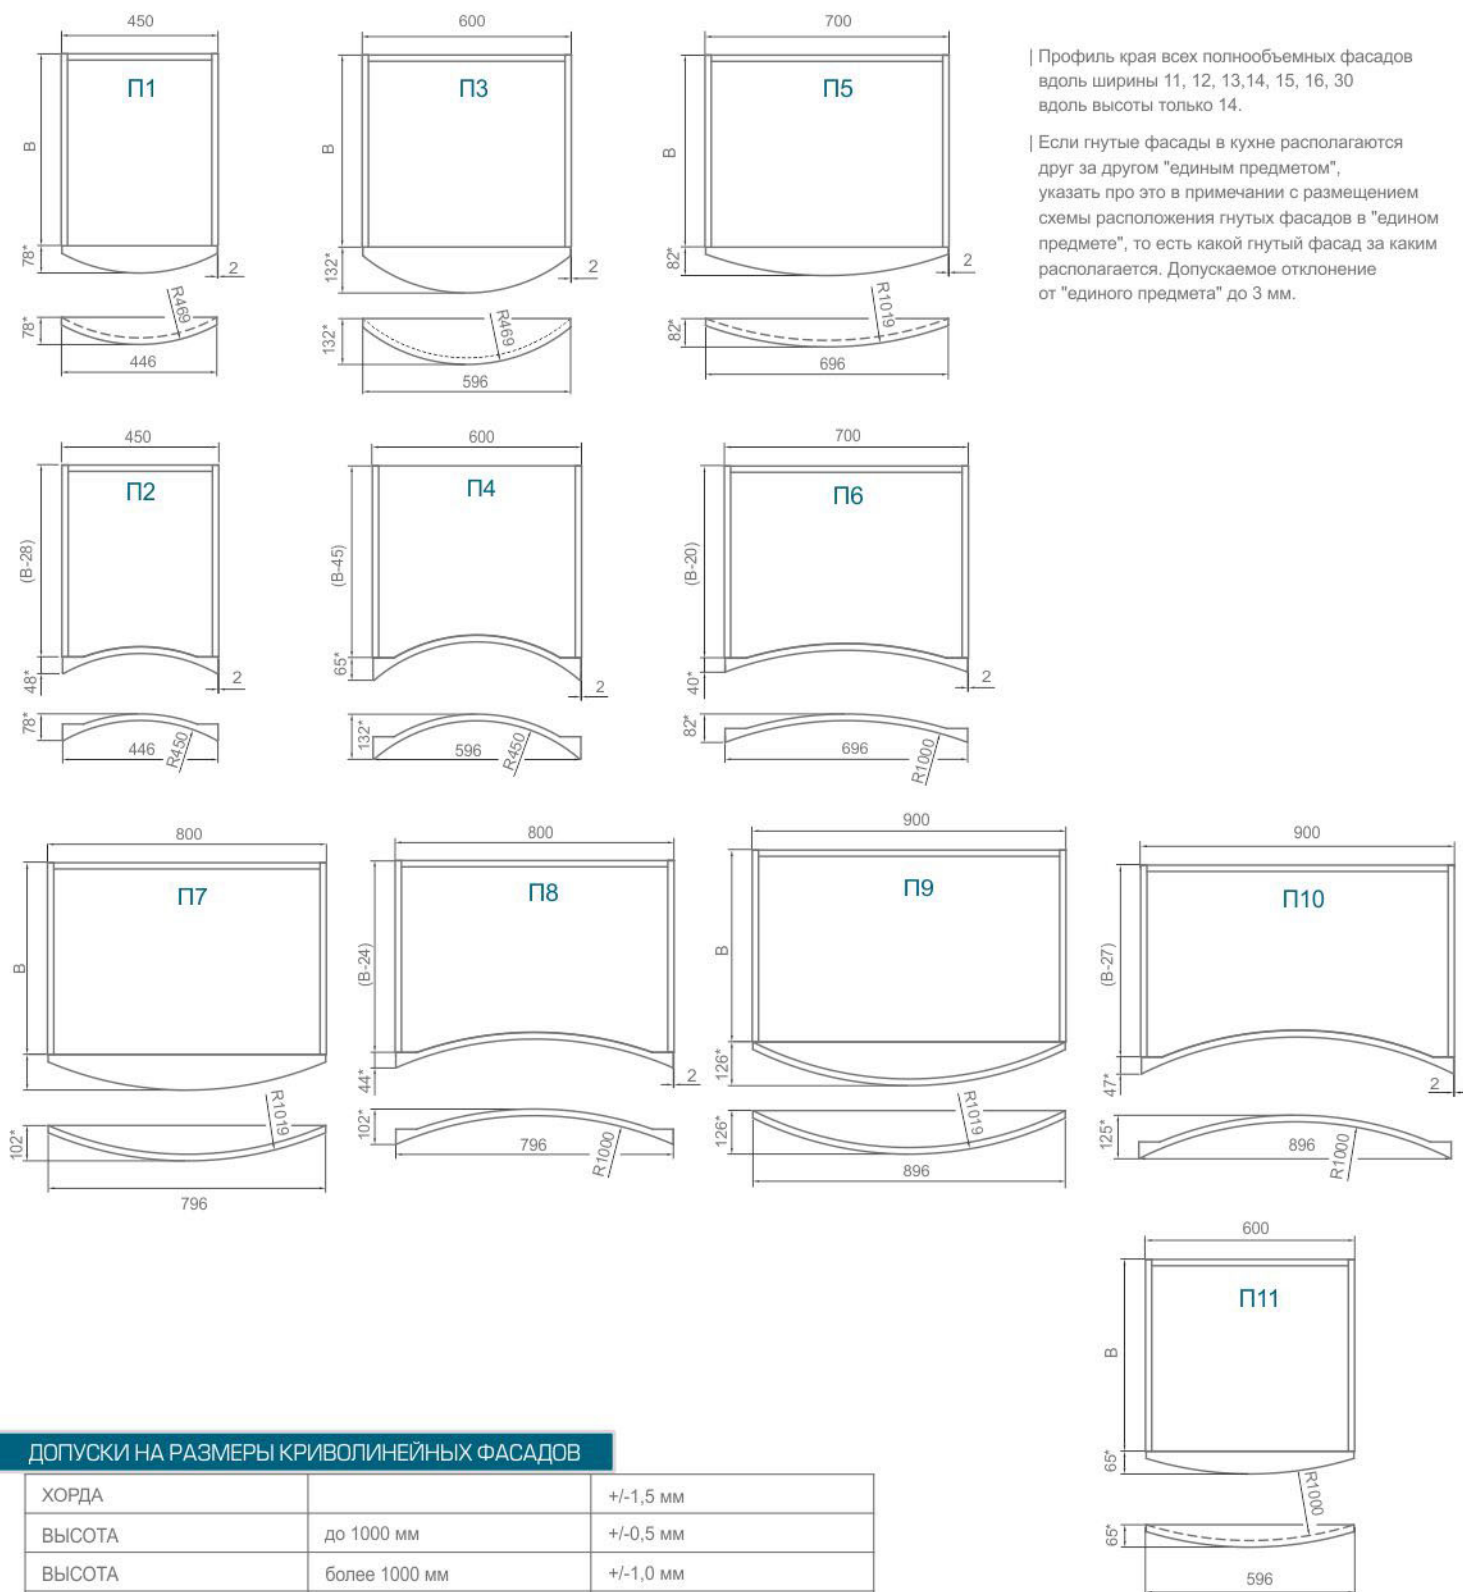


МОДЕЛЬНЫЙ РЯД ШКАФОВ С ПОЛНООБЪЕМНЫМИ ФАСАДАМИ


Профиль края всех полнообъемных фасадов вдоль ширины 11, 12, 13, 14, 15, 16, 30 вдоль высоты только 14.

Если гнутые фасады в кухне располагаются друг за другом "единым предметом", указать про это в примечании с размещением схемы расположения гнутых фасадов в "едином предмете", то есть какой гнутый фасад за каким располагается. Допускаемое отклонение от "единого предмета" до 3 мм.

ДОПУСКИ НА РАЗМЕРЫ КРИВОЛИНЕЙНЫХ ФАСАДОВ

ХОРДА		+/-1,5 мм
ВЫСОТА	до 1000 мм	+/-0,5 мм
ВЫСОТА	более 1000 мм	+/-1,0 мм
СТРЕЛА ПРОГИБА		до 3 мм
ПЛОСКОСТНОСТЬ		до 3 мм